

KOPIA MAPY NUMERYCZNEJ
1:500

Województwo: **KUJAWSKO-POMORSKIE**
Powiat: **ALEKSANDROWSKI**
Gmina/Miasto: **RACIĄŻEK**
Obręb: **Podzamcze dz. 75; Raciążek 592**
Ulica:
Rejestr: **GN.Go.6642.244.2017**

Poświadczam zgodność niniejszej kopii z treścią materiału państwowego zasobu geodezyjnego i kartograficznego.

Organ prowadzący państwowy zasób geodezyjny i kartograficzny: **STAROSTA ALEKSANDROWSKI**

Nazwa materiału zasobu: **Mapa zasadnicza**


Identyfikator ewidencyjny materiału zasobu: **GN.Go.6642.244.2017**

Data wykonania kopii: **07.03.2017**

Imię, nazwisko i podpis osoby reprezentującej organ: **[Podpis]**

Mapa nie służy do celów projektowych

[Podpis]
Kierownik PODCZU



-  Nawierzchnia asfaltowa
-  Zjazd asfaltowy
-  Pobocze
-  Krawężń drogi
-  Krawężń zjazdu
-  Krawężń pobocza
-  Rury osłonowe
-  Bariera ochronna

Projekt zagospodarowania terenu cz. 4		
Investor:	Gmina Raciążek ul. Wysoka 4, 87-721 Raciążek	Skala 1:500
Temat:	Przebudowa drogi gminnej nr 160307C w miejscowości Podzamcze	Data 09.2017r.
Projektant:	inż. Wojciech Kluz upr nr K-226/02	Podpis