



Przekrój normalny - A-A

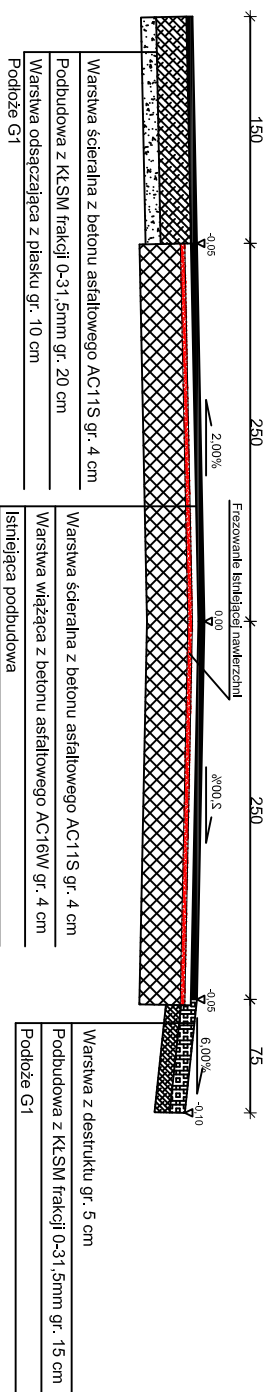

Przekrój normalny -B-B

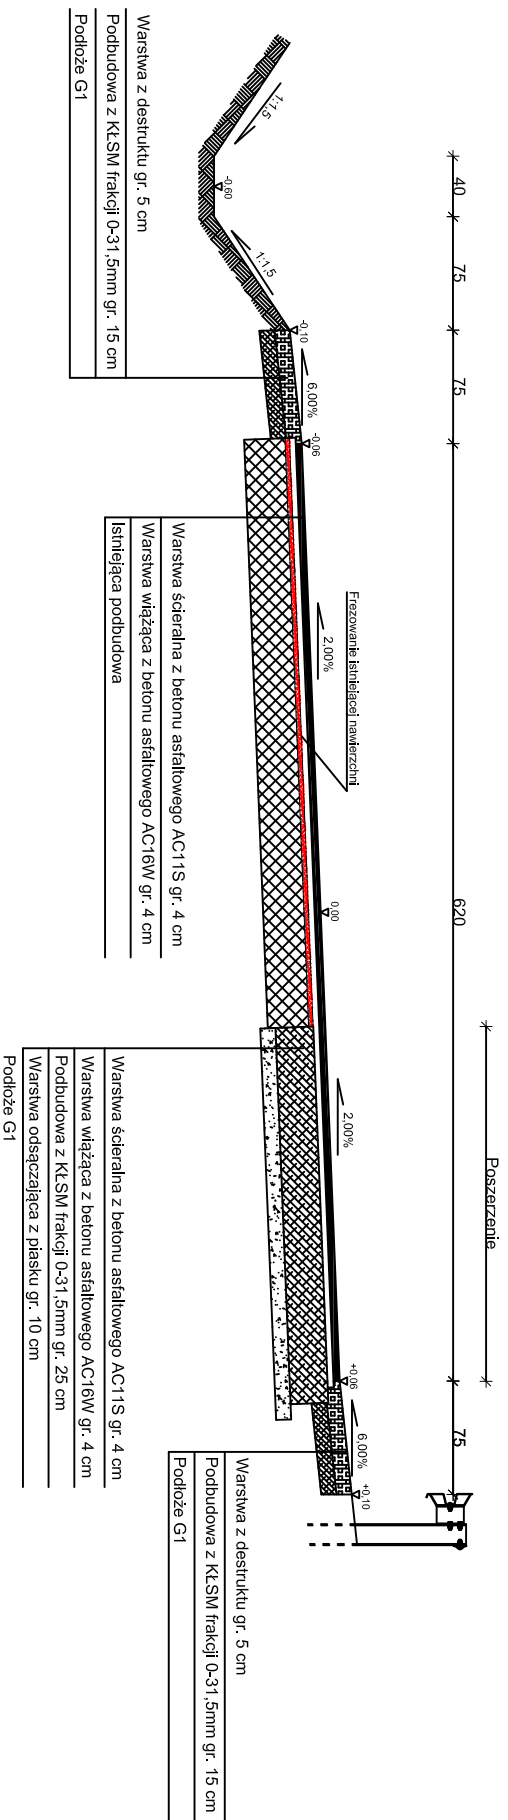

Przekroje konstrukcyjne

Inwestor:	GININA RACIAŹEK ul. Wysoka 4, 87-721 Radziążek	Skala	1:50
Temat:	Przebudowa drogi gminnej nr 160307C w miejscowości Podzamcze	Data	09.2017r.
Projektant:	inż. Wojciech Kluz upr nr ewid. K-226/02		