



## Przekrój normalny - C-C

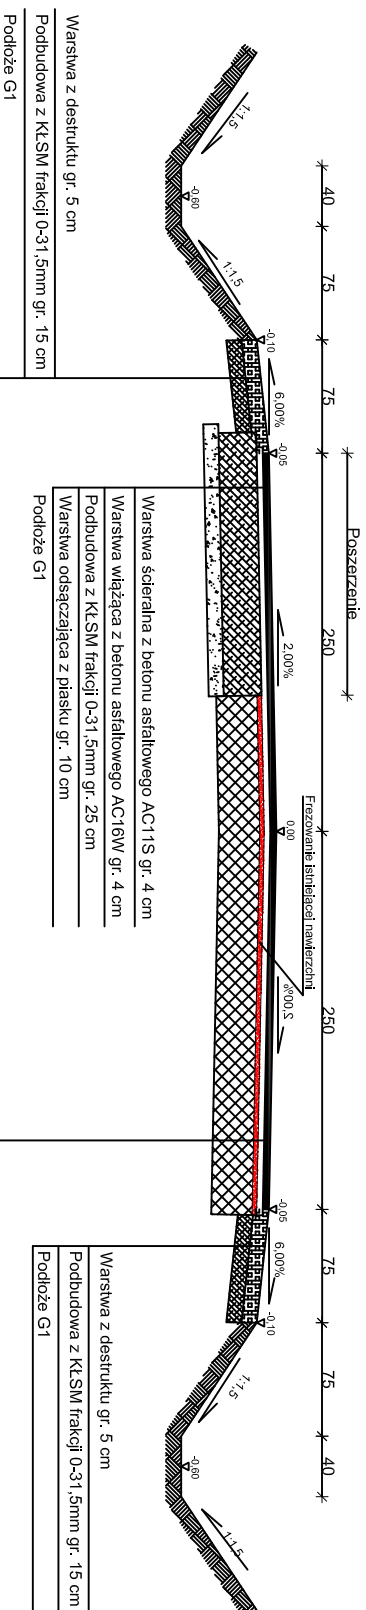

## Przekrój normalny - D-D

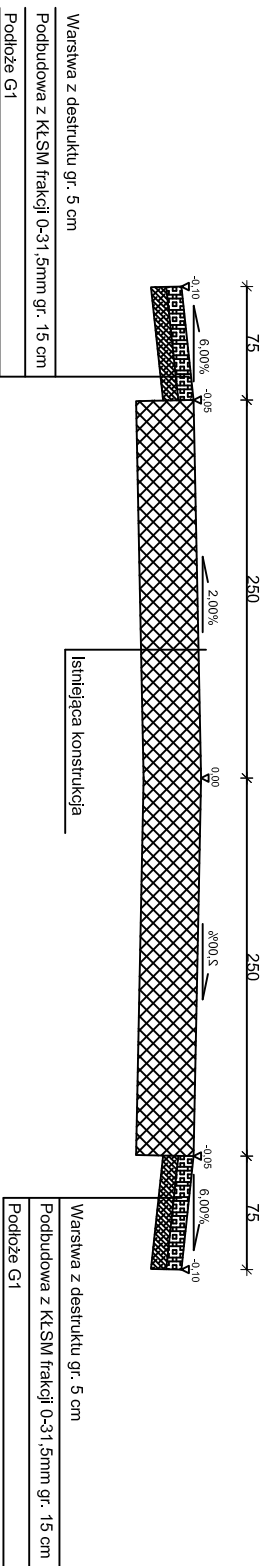

### Przekroje konstrukcyjne

Inwestor:	GMINA RACIAŹEK ul. Wysoka 4, 87-721 Raciażek	Skala	1:50
Temat:	Przebudowa drogi gminnej nr 160307C w miejscowości Podzamcze	Data	09.2017r.
Projektant:	Inż. Wojciech Kluz upr nr ewid. K-226/02		